


# Půdorys 1.NP

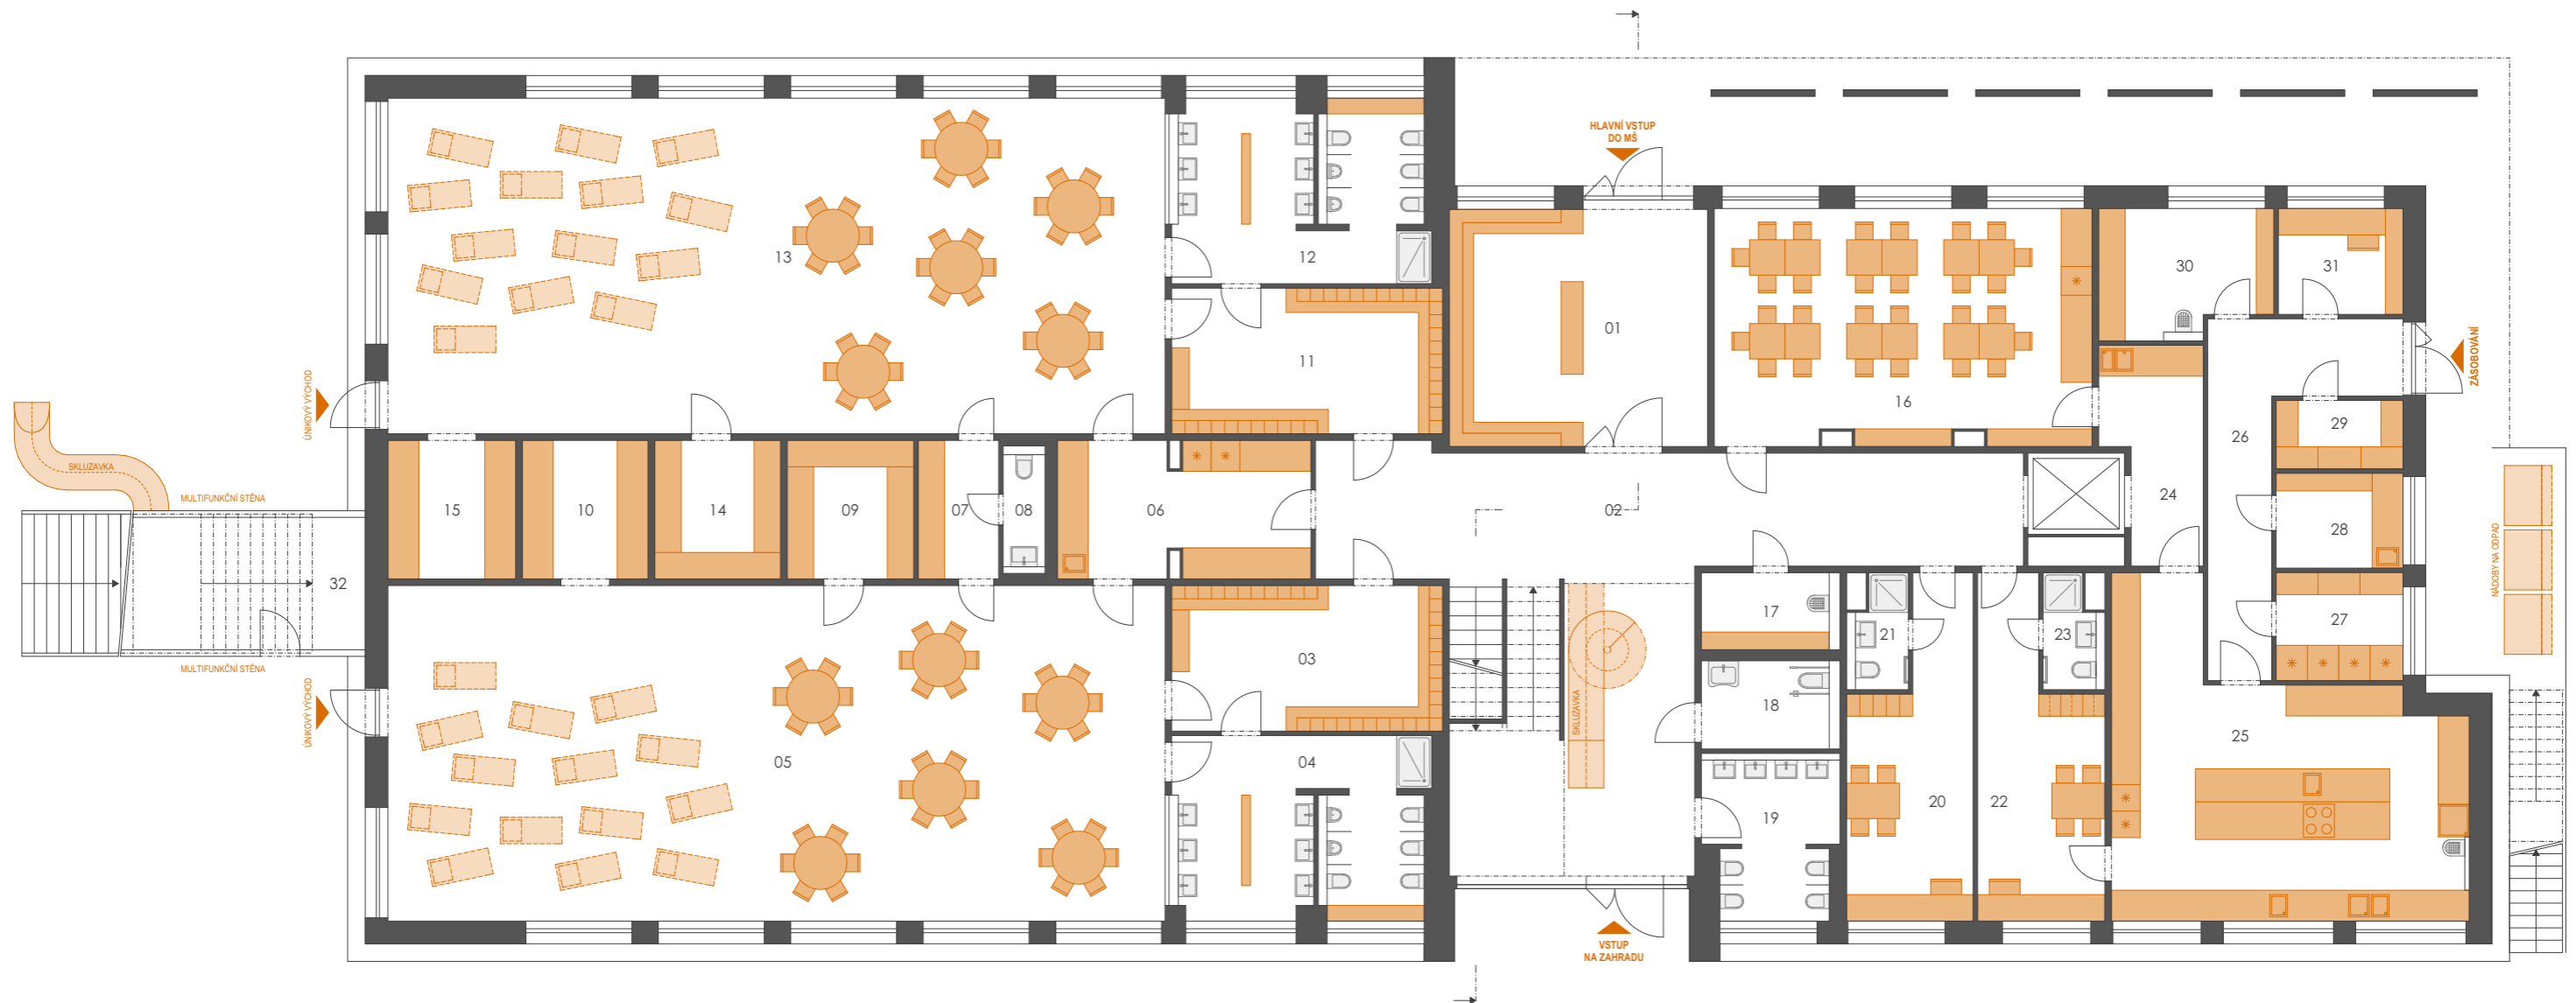

01	vstupní atrium	31,26m <sup>2</sup>	17	úklid	5,36m <sup>2</sup>
02	chodba	76,90m <sup>2</sup>	18	hygienická kabina	5,79m <sup>2</sup>
03	šatna dětí	20,26m <sup>2</sup>	19	venkovní WC	10,64m <sup>2</sup>
04	umývárna dětí	23,38m <sup>2</sup>	20	denní místnost	18,45m <sup>2</sup>
05	herna	133,89m <sup>2</sup>	21	WC / sprcha	3,11m <sup>2</sup>
06	výdejna jídel	17,49m <sup>2</sup>	22	šatna / denní místnost	18,21m <sup>2</sup>
07	předsiň	5,72m <sup>2</sup>	23	WC / sprcha	3,26m <sup>2</sup>
08	WC	2,75m <sup>2</sup>	24	výdejna jídel	9,61m <sup>2</sup>
09	sklad hraček	8,88m <sup>2</sup>	25	varna	47,47m <sup>2</sup>
10	sklad lůžek	8,83m <sup>2</sup>	26	chodba	17,10m <sup>2</sup>
11	šatna dětí	20,26m <sup>2</sup>	27	sklad potravin	7,04m <sup>2</sup>
12	umývárna dětí	23,38m <sup>2</sup>	28	příprava zeleniny	6,18m <sup>2</sup>
13	herna	133,89m <sup>2</sup>	29	sklad potravin	4,46m <sup>2</sup>
14	sklad hraček	8,77m <sup>2</sup>	30	úklid / tech.místnost	10,74m <sup>2</sup>
15	sklad lůžek	9,03m <sup>2</sup>	31	kancelář	6,78m <sup>2</sup>
16	multifunkční sál / jídelna	45,30m <sup>2</sup>	32	sklad zahrady	12,03m <sup>2</sup>

Mateřská škola Úsměv

Půdorys 1.NP



M 1:150 (A3)  
0 1 3 5 10m

Pražského povstání 1711, Benešov

