


Půdorys 2.NP

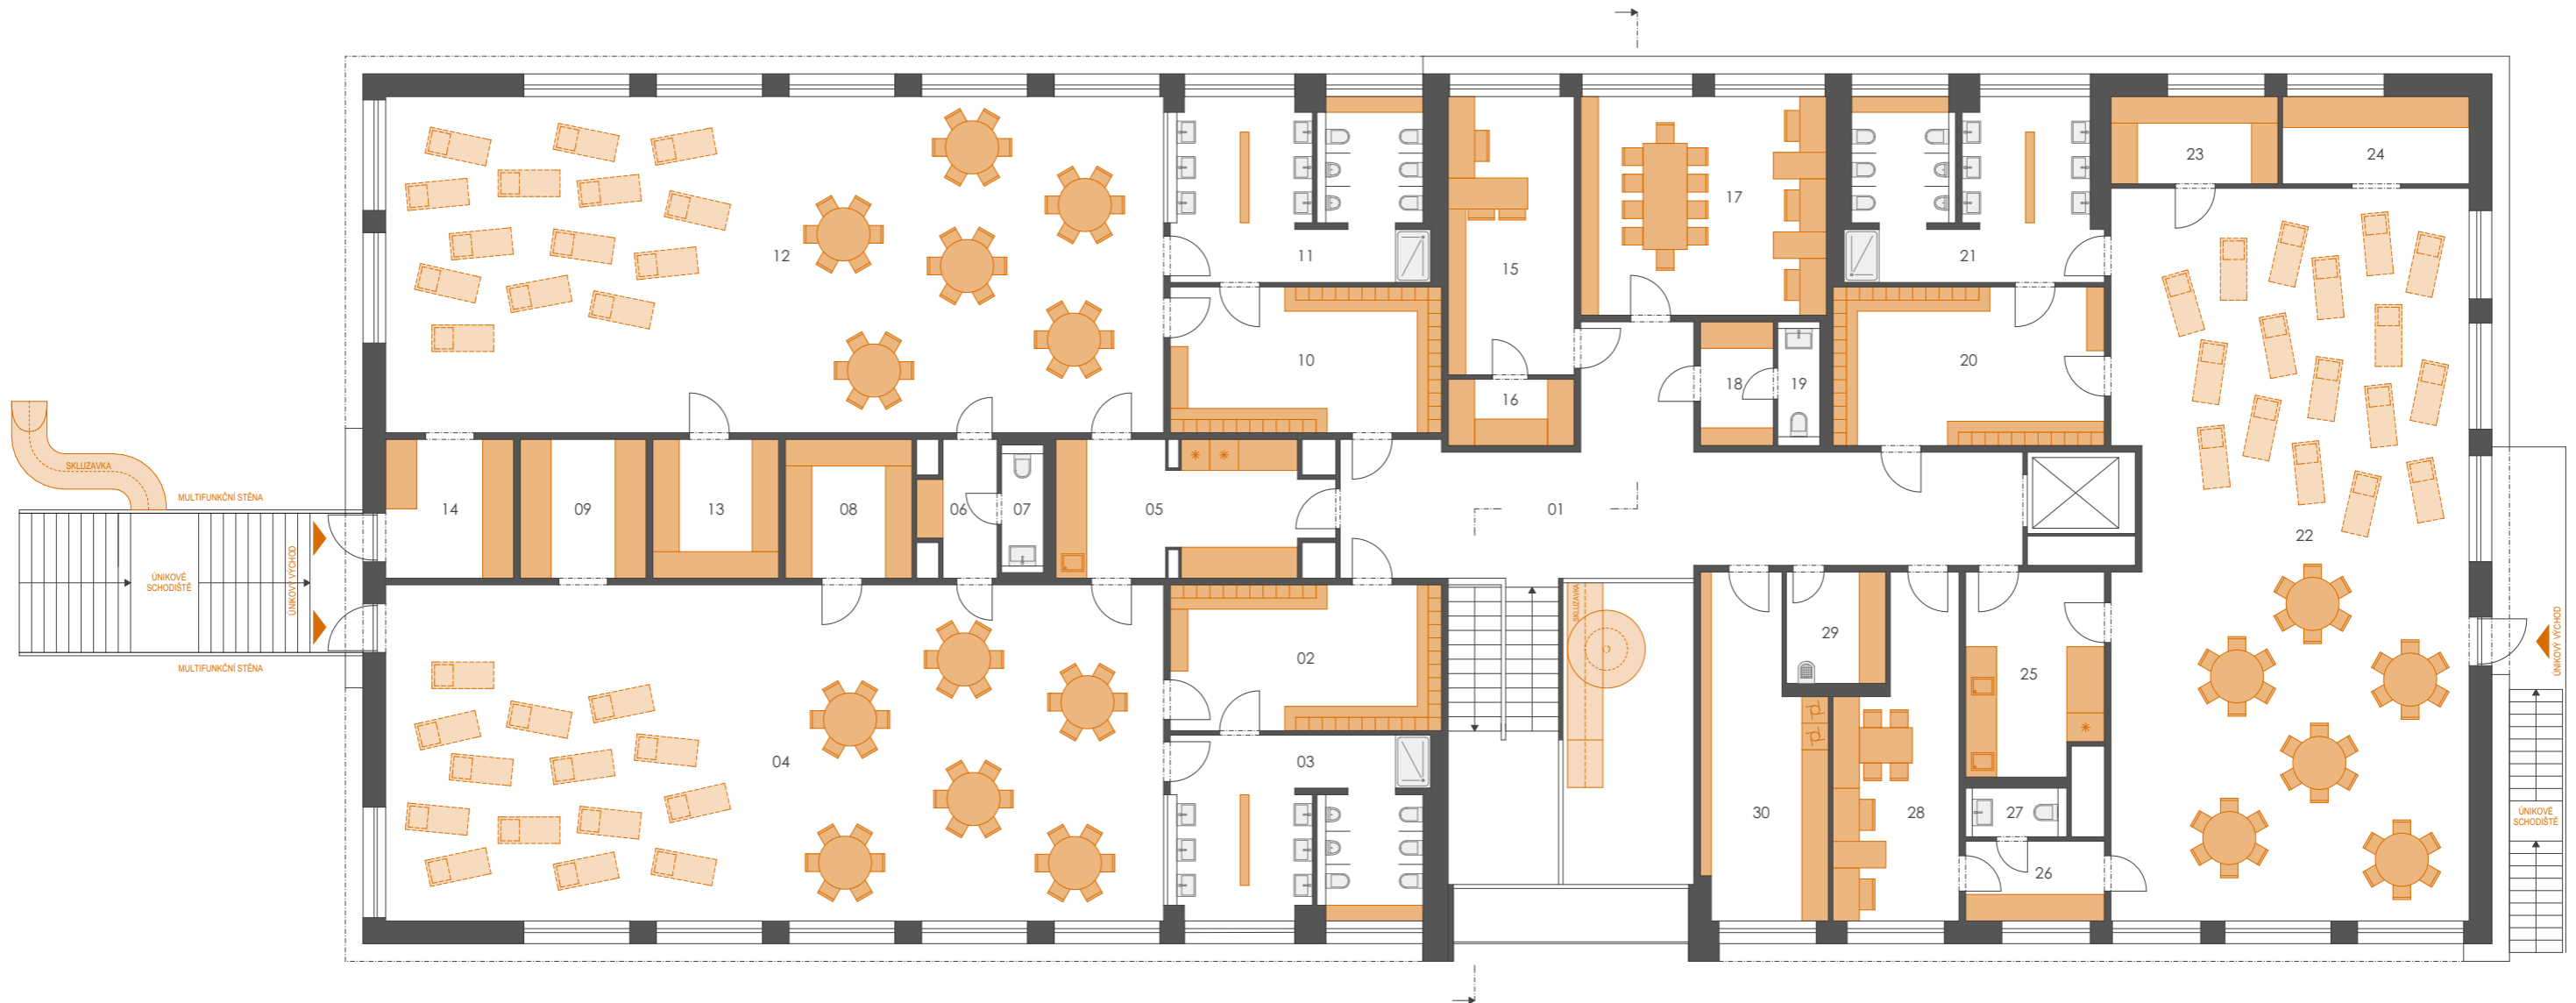

01	chodba	50,17m ²	16	spisovna	4,21m ²
02	šatna dětí	20,26m ²	17	šatna dětí	27,49m ²
03	umývárna dětí	23,38m ²	18	šatna personálu	4,56m ²
04	herna	133,89m ²	19	WC personálu	2,66m ²
05	výdejna jídel	17,84m ²	20	šatna dětí	20,57m ²
06	předsiň	4,64m ²	21	umývárna dětí	22,40m ²
07	WC	2,75m ²	22	herna	131,89m ²
08	sklad hraček	8,88m ²	23	sklad hraček	7,47m ²
09	sklad lůžek	8,83m ²	24	sklad lůžek	8,34m ²
10	šatna dětí	20,26m ²	25	výdejna jídel	13,44m ²
11	umývárna dětí	23,38m ²	26	předsiň	5,67m ²
12	herna	133,89m ²	27	WC	2,52m ²
13	sklad hraček	8,77m ²	28	denní místnost	18,87m ²
14	sklad lůžek	9,03m ²	29	úklid	5,32m ²
15	ředitelna	17,94m ²	30	prádelna + sklad	19,50m ²

Mateřská škola Úsměv

Půdorys 2.NP



M 1:150 (A3)
0 1 3 5 10m

Pražského povstání 1711, Benešov

