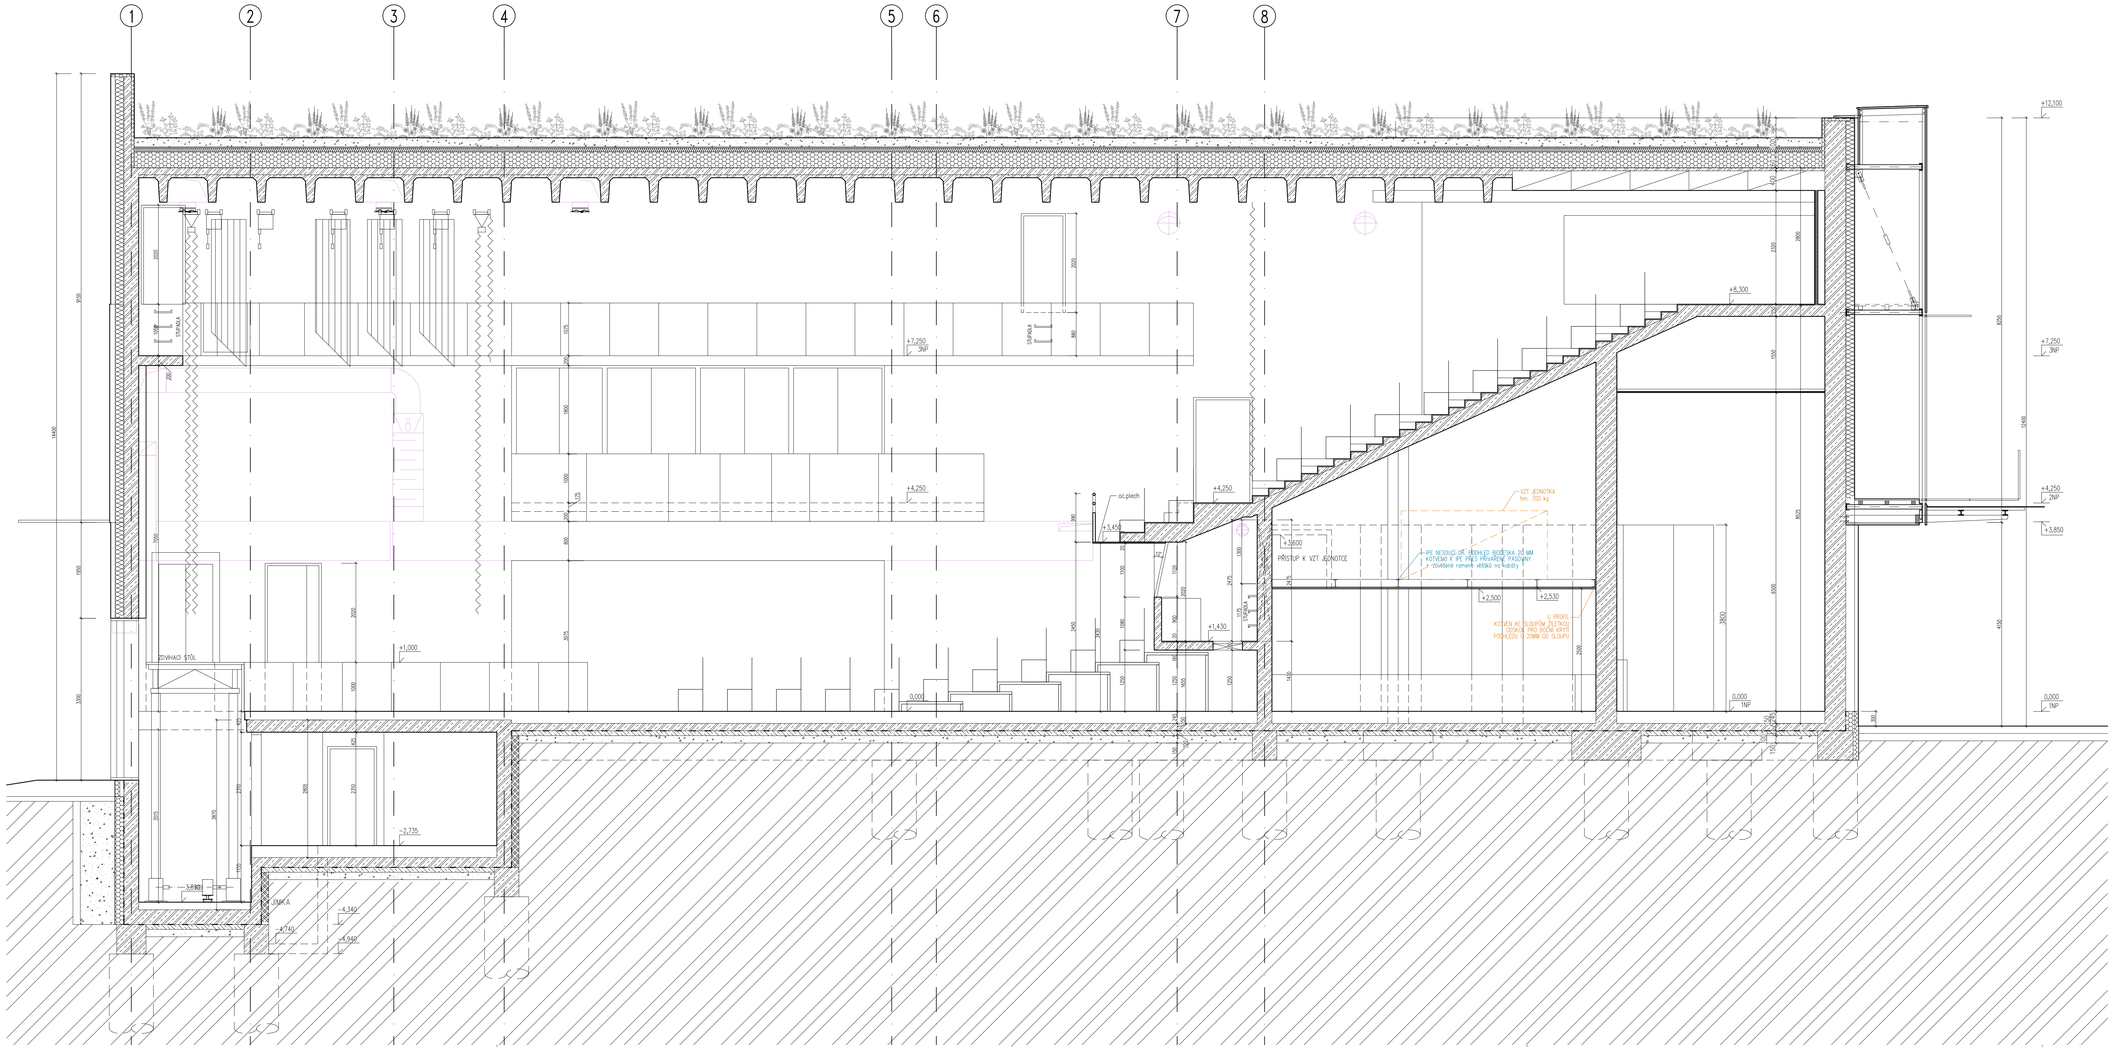
1
2
3
4
5
6
7
8
+12,100
+8,300
+7,250
3NP
+4,250
2NP
+3,850
+4,250
+3,450
+3,600
+2,500
+2,530
+1,430
+1,000
0,000
1NP
-2,735
-3,680
-4,340
-4,740
-4,940
STUPŇOVÁ
STUPŇOVÁ
STUPŇOVÁ
oc.plech
PŘÍSTUP K VZT JEDNOTCE
VZT- JEDNOTKA
hm. 700 kg
I-PE MESOLIS DE HROMELÍ BODĚSKA 20 MM
KOTVENÍ K IPE PŘES PRŮVRTNÉ PÁSOVINY
- čtvrtkové rámové vložky na hlavy
2 PROFIL
KOTVENÍ KE SLOUPŮM ŽELEZNÉ
OCELOVÉ PRO BODU ACTIE
PODKLEDU O ZDMI OD SLOUPU
ZDIVOVÁ STĚNA
ZDIVOVÁ STĚNA
ZDIVOVÁ STĚNA